


1 Существующие дорожные знаки, противоречащие схеме временной организации движения, зачехляются на время проведения строительных работ (см. отдельный чертеж).
2 На зимний период закрывается понтонная переправа и объездная дорога. Дорожные знаки 5.32, установленные для указания объезда, на данный период демонтируются.

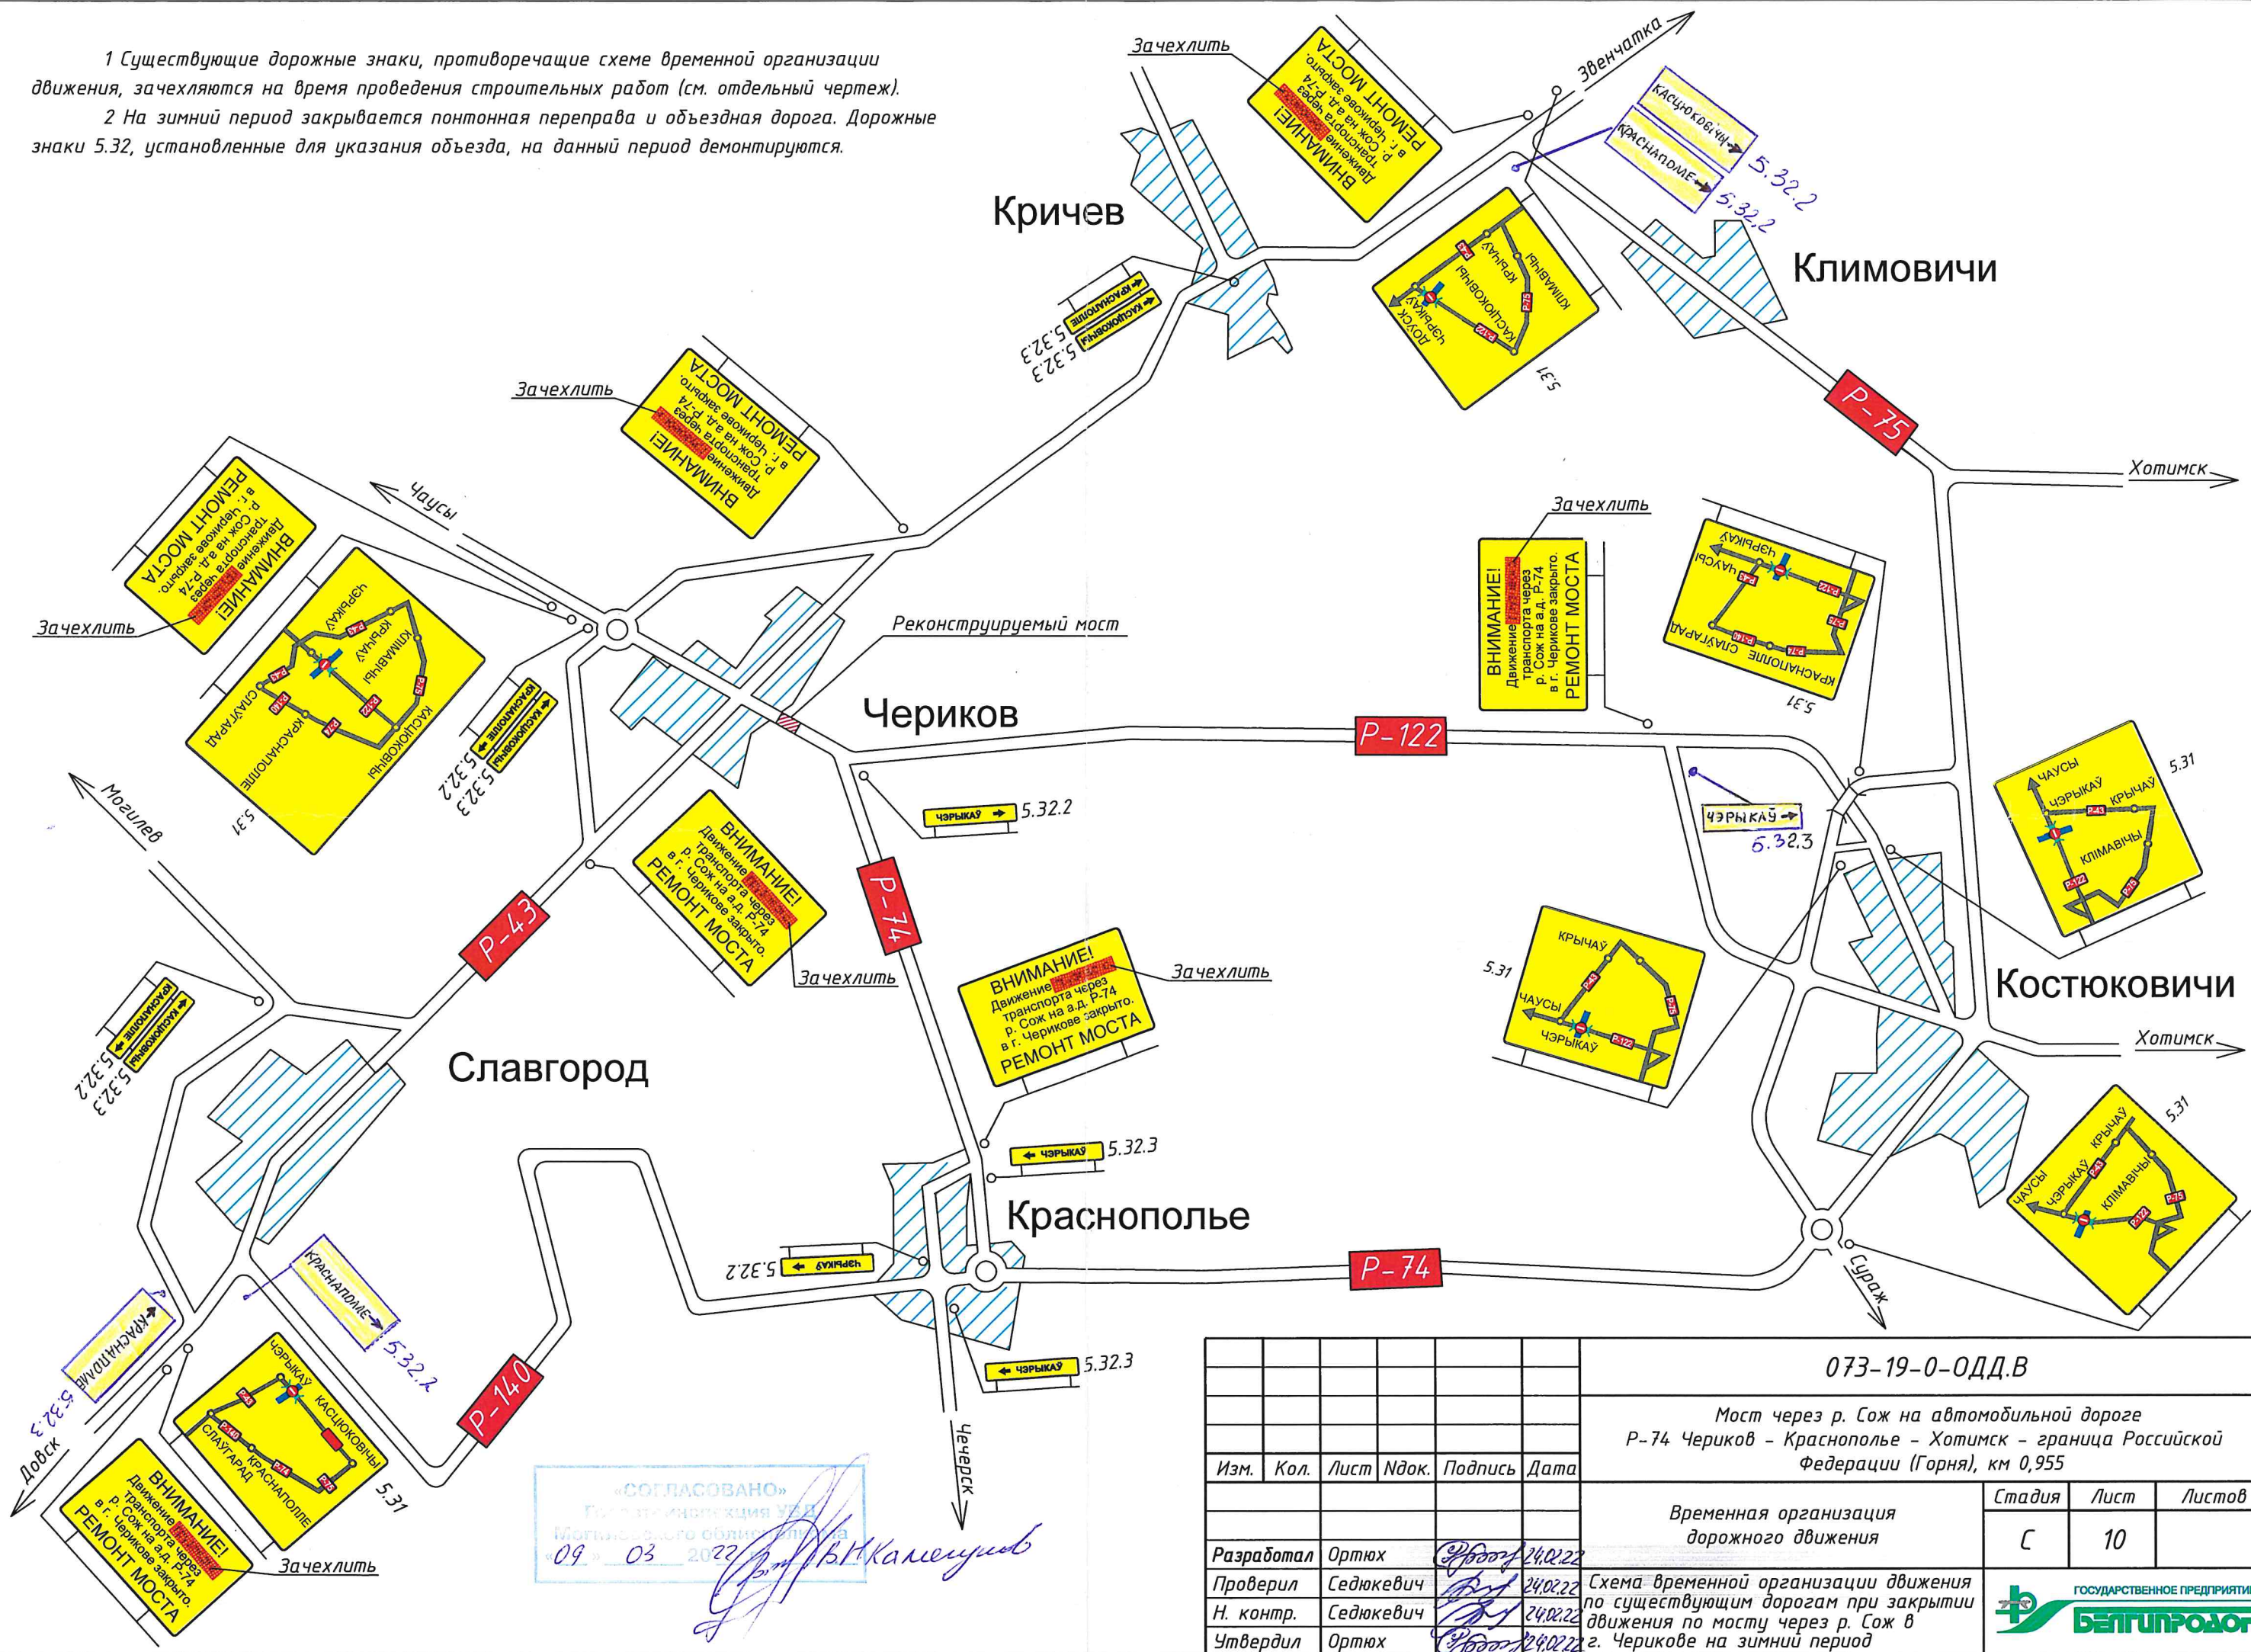

«СОГЛАСОВАНО»
Госавтоинспекция УВД
Могилёвской области
09.03.2022
В.Н.Каленчук

						073-19-0-ОДД.В				
						Мост через р. Сож на автомобильной дороге Р-74 Чериков – Краснополье – Хотимск – граница Российской Федерации (Горня), км 0,955				
Изм.	Кол.	Лист	Индок.	Подпись	Дата	Временная организация дорожного движения	Стадия	Лист	Листов	
							С	10		
Разработал	Ортюх	24.02.22					Схема временной организации движения по существующим дорогам при закрытии движения по мосту через р. Сож в г. Черикове на зимний период			
Проверил	Седюкевич	24.02.22								
Н. контр.	Седюкевич	24.02.22								
Утвердил	Ортюх	24.02.22								



Иванов	Яромич				
Нач. упр.	ГИП				
Взам. инв. №					
Подпись и дата					
Инв. № подл.					